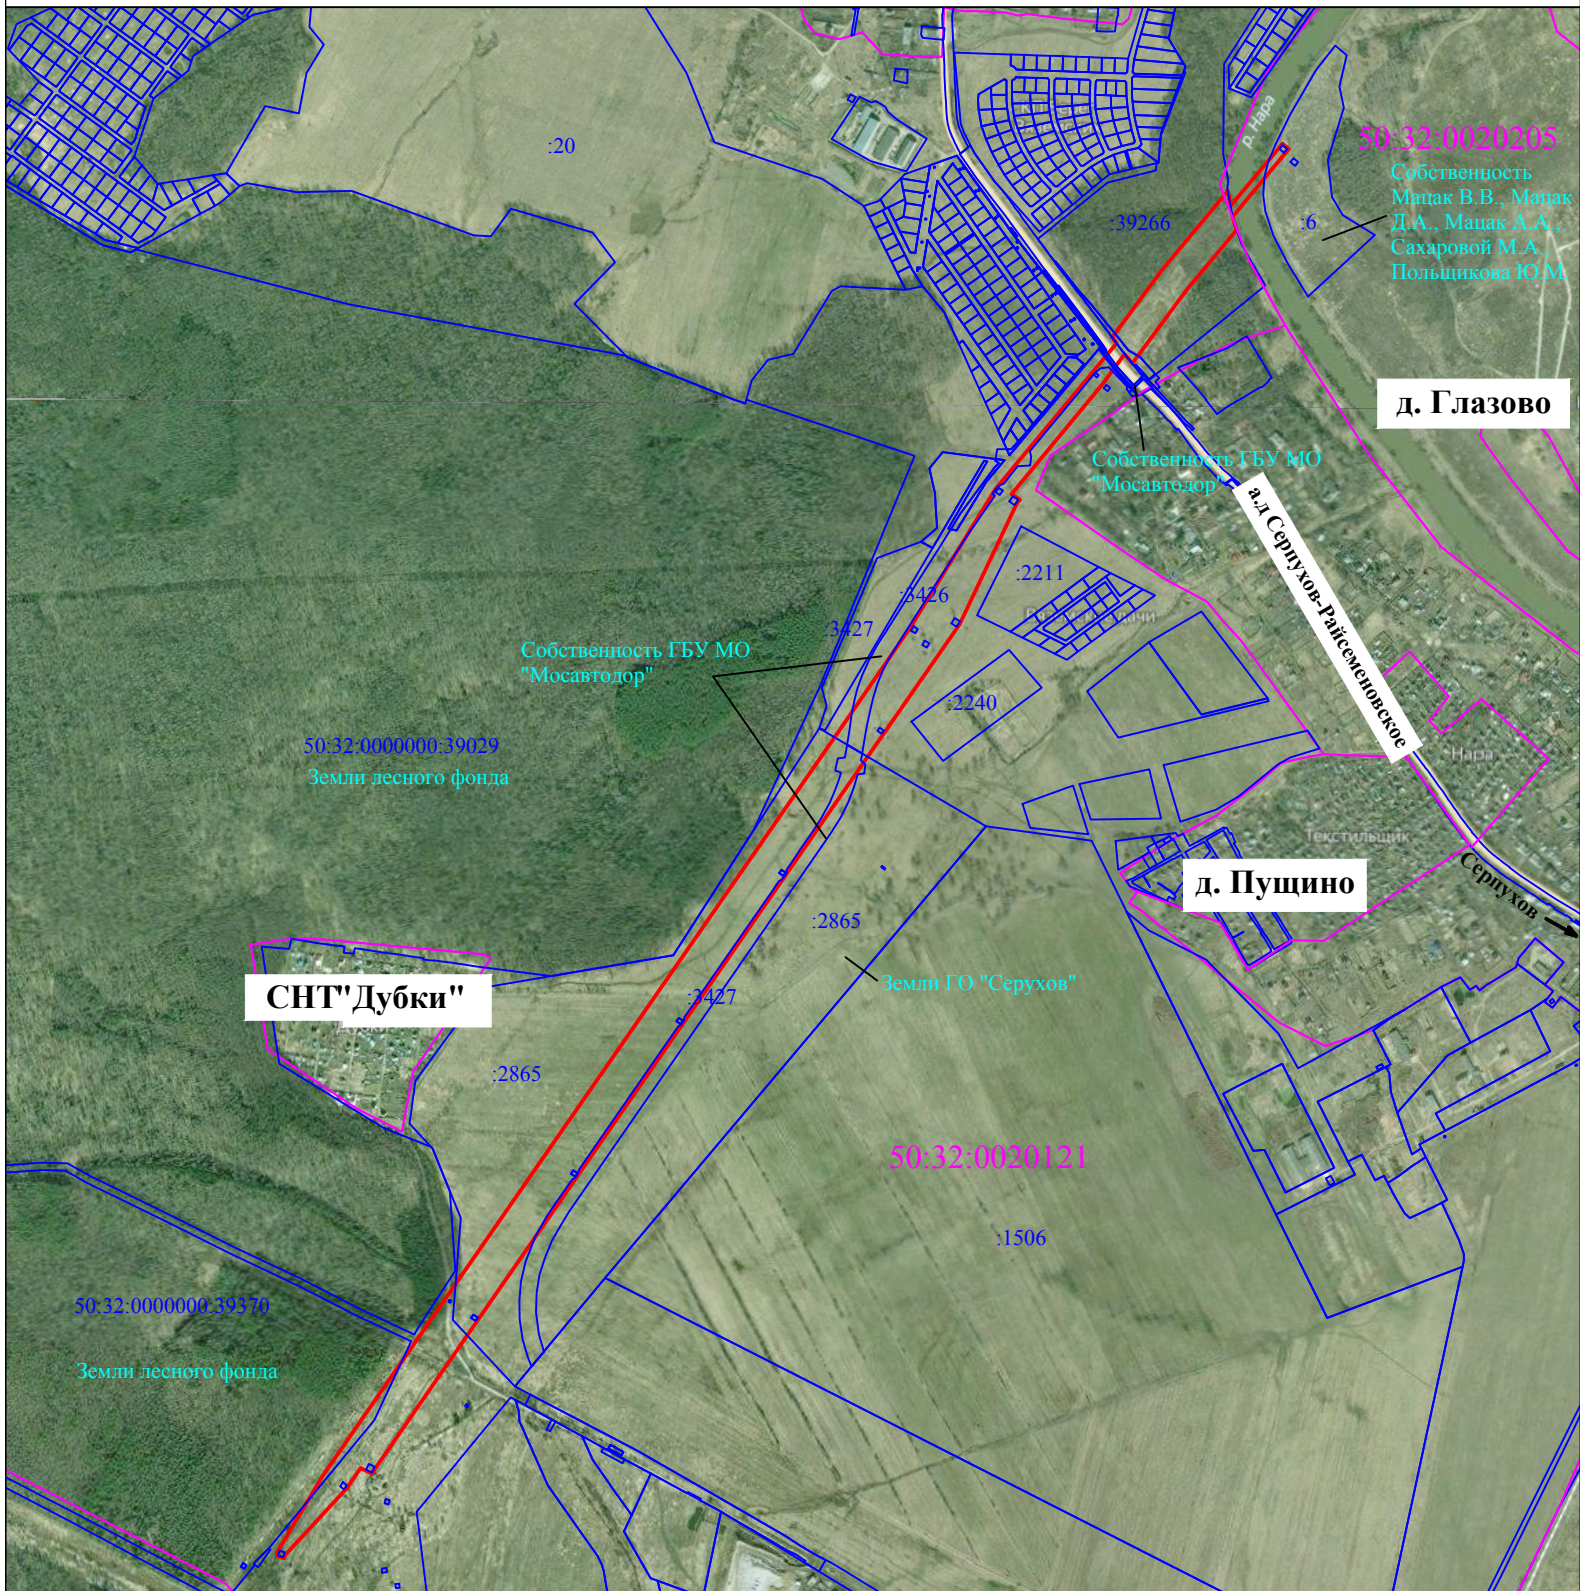


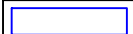


Схема расположения полосы отвода под реконструкцию ВЛ 220 кВ Ока - Бугры и ВЛ 220 кВ Каширская ГРЭС - Ока на кадастровом плане территории



Условные обозначения:

-  - граница полосы отвода
-  - граница кадастрового квартала
-  - граница кадастрового участка

